

BẢN VẼ PHÂN LÔ KHU DÂN CƯ XEN GHÉP


TỶ LỆ : 1/500

Tên công trình : Khu dân cư Đất Cát (Tây Thành) xã Quảng Thành

Địa điểm : Xã Quảng Thành, huyện Quảng Điền, tỉnh Thừa Thiên Huế

Diện tích phân lô : 4865.1 m² (Bốn ngàn tám trăm sáu mươi lăm phẩy một mét vuông)

(Kèm theo quyết định sốQĐ-UBND ngày...../...../201.....của UBND huyện Quảng Điền)

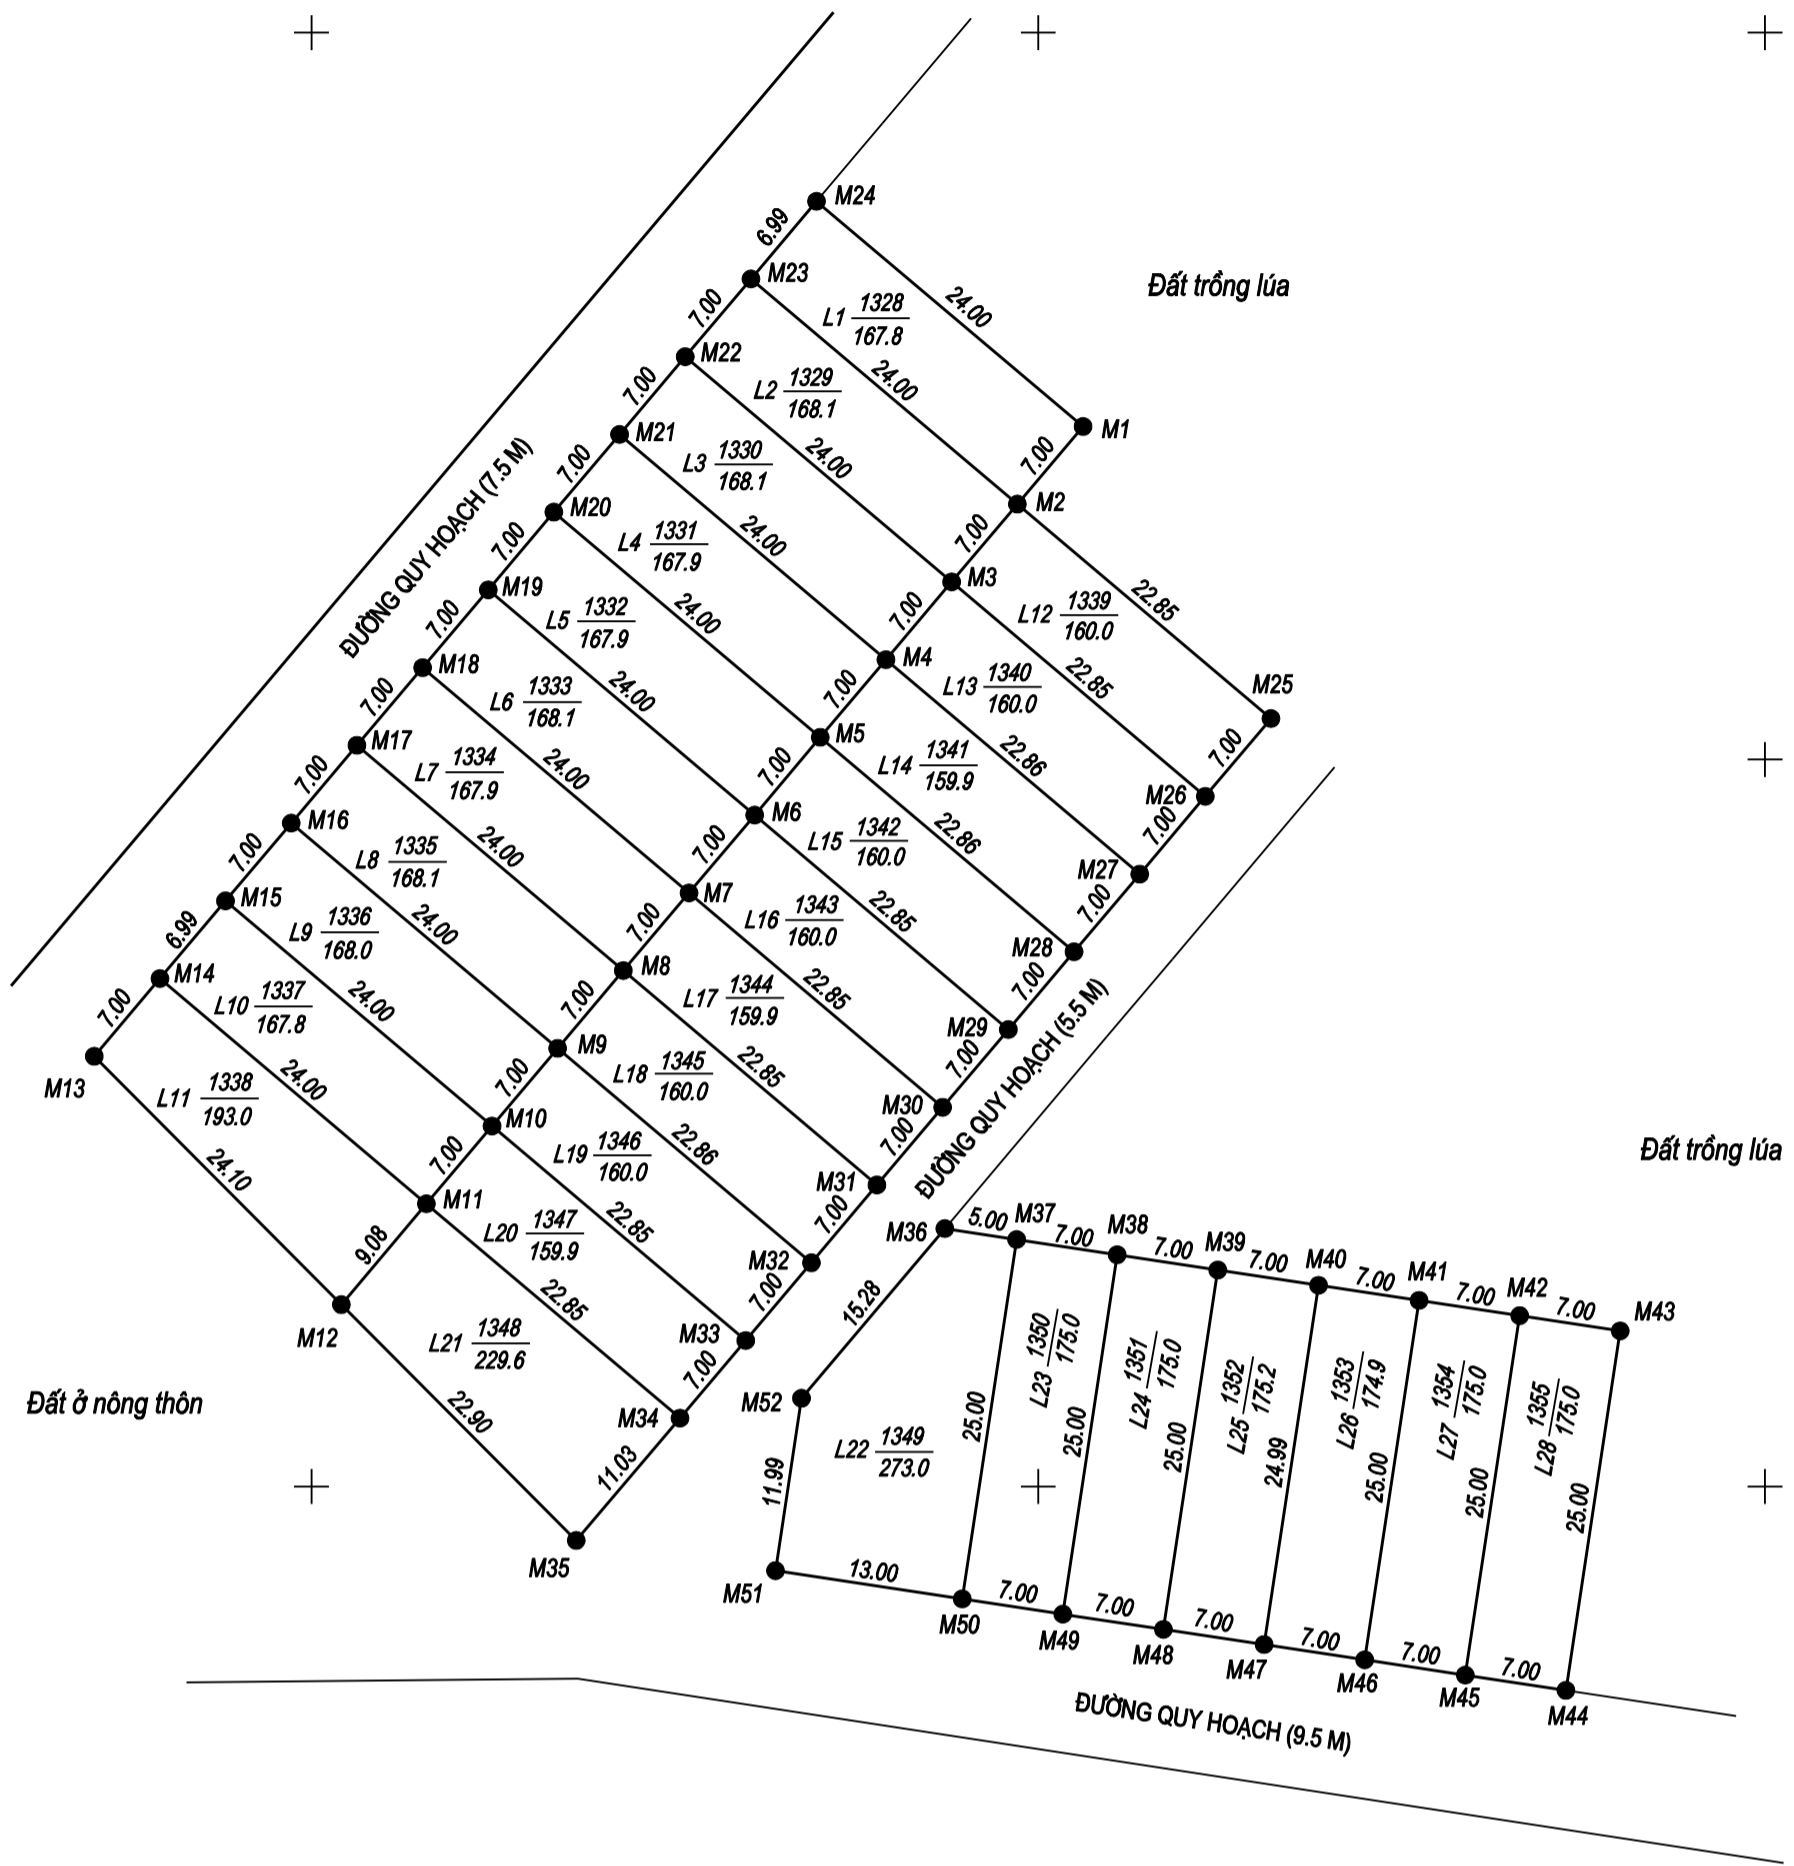

TỌA ĐỘ CÁC MỐC RANH GIỚI
HỆ TỌA ĐỘ VN-2000

TÊN MỐC	TỌA ĐỘ X(M)	TỌA ĐỘ Y(M)	TÊN MỐC	TỌA ĐỘ X(M)	TỌA ĐỘ Y(M)
M1	1829672.91	559403.08	M27	1829642.12	559406.98
M2	1829667.57	559398.56	M28	1829636.78	559402.46
M3	1829662.22	559394.04	M29	1829631.43	559397.94
M4	1829656.87	559389.52	M30	1829626.08	559393.42
M5	1829651.53	559385.00	M31	1829620.74	559388.90
M6	1829646.18	559380.49	M32	1829615.39	559384.39
M7	1829640.83	559375.97	M33	1829610.04	559379.87
M8	1829635.49	559371.45	M34	1829604.70	559375.35
M9	1829630.14	559366.93	M35	1829599.29	559370.83
M10	1829624.79	559362.42	M40	1829613.84	559419.28
M11	1829619.45	559357.90	M39	1829614.89	559412.35
M12	1829612.51	559352.05	M38	1829615.94	559405.43
M13	1829629.59	559335.05	M37	1829616.99	559398.51
M14	1829634.94	559339.57	M36	1829617.74	559393.57
M15	1829640.28	559344.08	M41	1829612.80	559426.20
M16	1829645.63	559348.60	M42	1829611.75	559433.12
M17	1829650.98	559353.12	M43	1829610.70	559440.04
M18	1829656.32	559357.64	M44	1829585.98	559436.30
M19	1829661.67	559362.16	M45	1829587.03	559429.38
M20	1829667.02	559366.67	M46	1829588.08	559422.46
M21	1829672.36	559371.19	M47	1829589.13	559415.54
M22	1829677.71	559375.71	M48	1829590.17	559408.61
M23	1829683.06	559380.23	M49	1829591.22	559401.69
M24	1829688.40	559384.74	M50	1829592.27	559394.77
M25	1829652.82	559416.01	M51	1829594.21	559381.92
M26	1829647.47	559411.49	M52	1829606.07	559383.71

GHI CHÚ

- Tổng diện tích phân lô : 4865.1 m²
- Tổng số lô : 28 lô
- $L1 \frac{1328}{167.8}$ → Số thửa / Diện tích
- Ranh giới khu đất phân lô
- Mốc ranh giới khu đất phân lô
- Khu đất thuộc tờ BĐDC số 16 xã Quảng Thành

TRUNG TÂM KỸ THUẬT - CÔNG NGHỆ THÔNG TIN TÀI NGUYÊN VÀ MÔI TRƯỜNG		ỦY BAN NHÂN DÂN XÃ QUẢNG THÀNH		TRUNG TÂM PHÁT TRIỂN QUỸ ĐẤT H. QUẢNG ĐIỂN		PHÒNG KINH TẾ HẠ TẦNG HUYỆN QUẢNG ĐIỂN		PHÒNG TÀI NGUYÊN VÀ MÔI TRƯỜNG HUYỆN QUẢNG ĐIỂN		ỦY BAN NHÂN DÂN HUYỆN QUẢNG ĐIỂN	
Ngày /..... /201.... NGƯỜI ĐO		Ngày /..... /201.... KT. GIÁM ĐỐC PHÓ GIÁM ĐỐC		Ngày /..... /201.... CHỦ TỊCH		Ngày /..... /201.... GIÁM ĐỐC		Ngày /..... /201.... TRƯỞNG PHÒNG		Ngày /..... /201.... CHỦ TỊCH	
Phan Đức Châu		Phan Quốc Hùng									